

MAPA DO CELÓW PROJEKTOWYCH

Oznaczenie kancelaryjne zgłoszenia pracy	GN.VII.6640.2371.2020	
Nazwa miejscowości	Krzemieniewo	
Jednostka ewidencyjna	Krzemieniewo	
Obręb ewidencyjny	Krzemieniewo	
Skala mapy	1:500	
Godło mapy	6.165.11.11.3.1; 6.165.11.11.1.3	
Układ współrzędnych	prostokątnych płaskich	2000/6
	wysokości	PL-EVRF2007-NH
Oznaczenie granic obszaru, który był przedmiotem aktualizacji		
Informacje o służebnościach gruntowych mających wpływ na zagospodarowanie gruntów zlokalizowanych w granicach projektowanej inwestycji	Nie badano	
Data opracowania mapy	31.07.2020	
Oznaczenia budynków na mapie według KŚT		

Poświadczam, że niniejszy dokument został opracowany w wyniku prac geodezyjnych i kartograficznych, których rezultaty zawiera operat techniczny wpisany do ewidencji materiałów państwowego zasobu geodezyjnego i kartograficznego

STAROSTA LESZCZYŃSKI

P.3013. 2020. 2492
(Identyfikator ewidencyjny materiału zasobu - gromadzki techniczny)

2020-08-03
(Data wpisania operatu technicznego do ewidencji materiałów państwowego zasobu geodezyjnego i kartograficznego)

Z up. Starosty Leszczyńskiego


Roman Sidorowski
Specjalista
w Wydziale Geodezji, Kartografii, Katastru
ul. Wolności 10, 64-100 Leszno

BIURO USŁUG
GEODEZYJNO-KARTOGRAFICZNYCH
inż. Jacek Kołodziej
ul. Jana Dekana 6a, 64-100 Leszno
NIP 696-114-25-08 REGON 300398358

SPORZĄDZIŁ:
inż. JACEK KOŁODZIEJ
geodeta uprawniony
Uprawnienia nr 12404
ul. 4-120 Krzemieniewo, ul. Żemieślnicza 20
tel. 065 636 01 12, tel. kom. 0-601 752 957

Nazwa / imię i nazwisko wykonawcy
Podpis osoby reprezentującej wykonawcę

Imię i nazwisko geodety uprawnionego,
nr uprawnień i podpis geodety, który opracował mapę

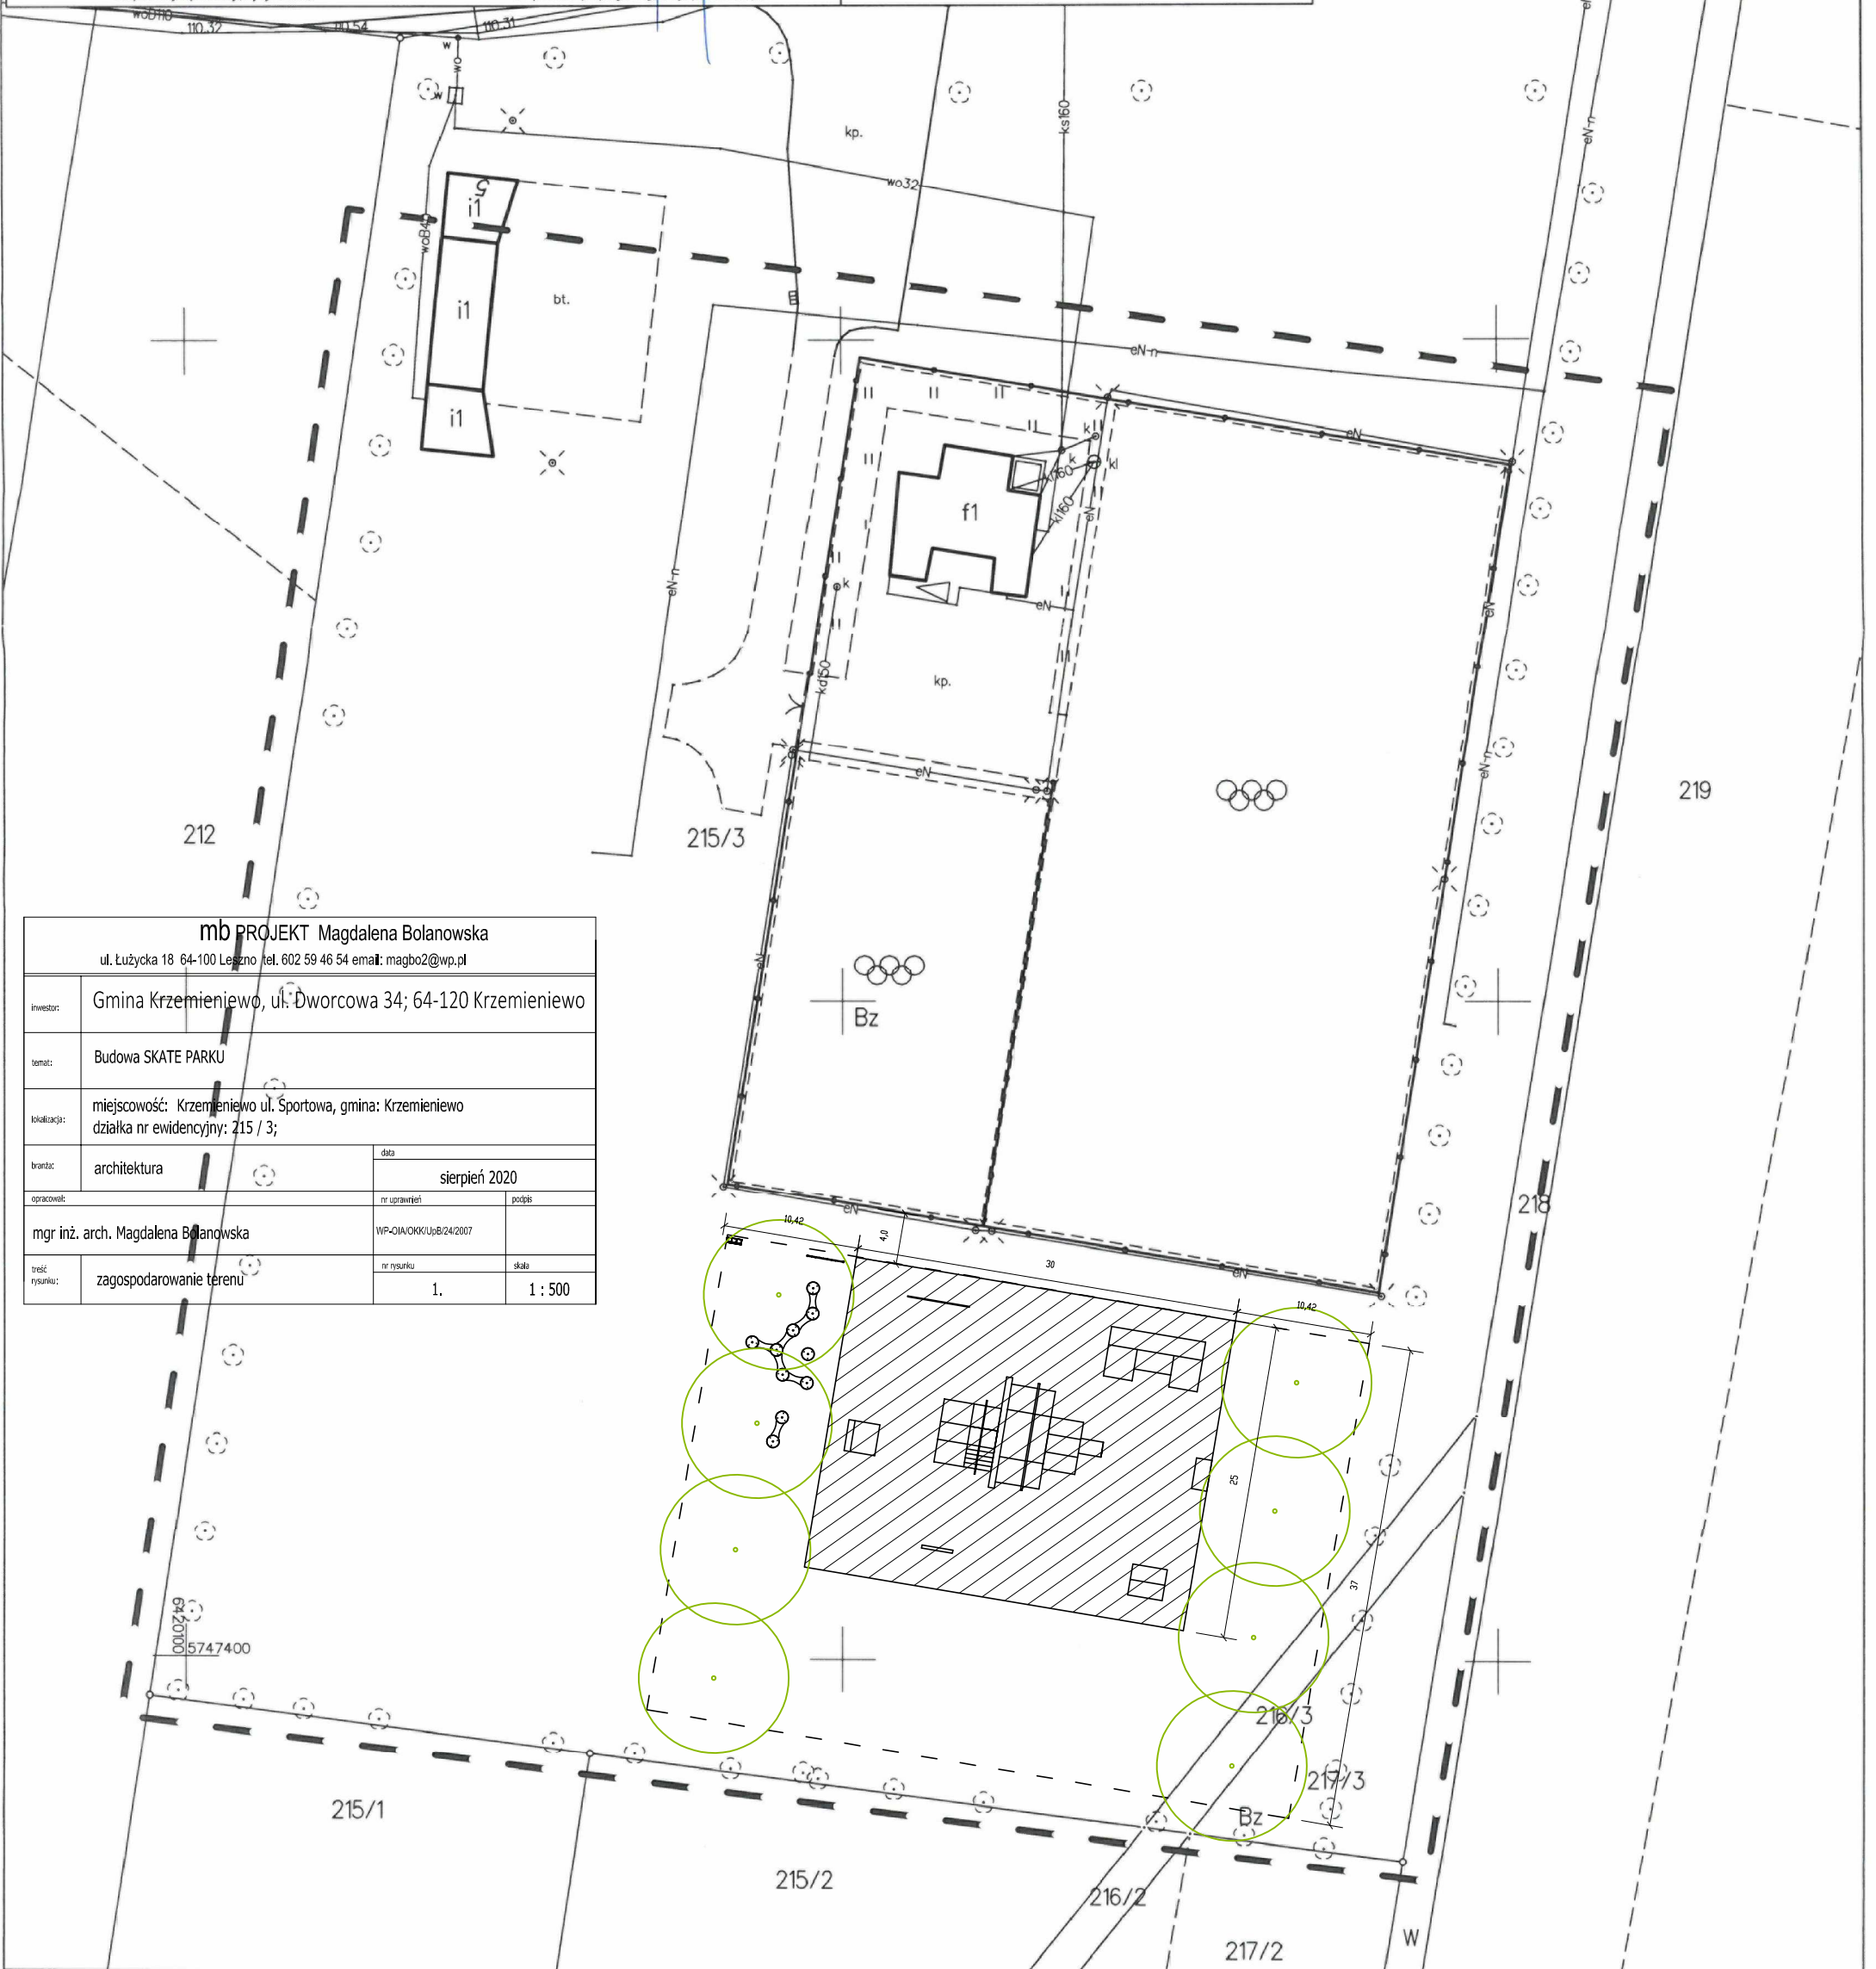

mb PROJEKT Magdalena Bolanowska ul. Łużycka 18 64-100 Leszno tel. 602 59 46 54 email: magbo2@wp.pl		
inwestor:	Gmina Krzemieniewo, ul. Dworkowa 34; 64-120 Krzemieniewo	
temat:	Budowa SKATE PARKU	
lokalizacja:	miejscowość: Krzemieniewo ul. Sportowa, gmina: Krzemieniewo działka nr ewidencyjny: 215 / 3;	
branża:	architektura	data: sierpień 2020
	opracował:	nr uprawnień: WP-01A/OKK/Ub/B/24/2007 podpis: mgr inż. arch. Magdalena Bolanowska
treść rysunku:	zagospodarowanie terenu	nr rysunku: 1, skala: 1 : 500