

MAPA DO CELÓW PROJEKTOWYCH

Oznaczenie kancelaryjne zgłoszenia pracy	GN.VII.6640.1643.2020	
Nazwa miejscowości	Garzyn	
Jednostka ewidencyjna	Krzemieniewo	
Obręb ewidencyjny	Garzyn	
Skala mapy	1:500	
Godło mapy	6.165.10.08.2.1; 6.165.10.03.4.3	
Układ współrzędnych	prostokątnych płaskich	2000/6
	wysokości	PL-EVRF2007-NH
Oznaczenie granic obszaru, który był przedmiotem aktualizacji		
Informacje o służebnościach gruntowych mających wpływ na zagospodarowanie gruntów zlokalizowanych w granicach projektowanej inwestycji	Nie badano	
Data opracowania mapy	23.06.2020	
Oznaczenia budynków na mapie według KST		

Powiadza się, że niniejszy dokument został opracowany w wyniku prac geodezyjnych i kartograficznych, których rezultaty zawiera operat techniczny wpisany do ewidencji materiałów państwowego zasobu geodezyjnego i kartograficznego

**STAROSTA LESZCZYŃSKI**

P.3013.2020.2235  
(identyfikator ewidencyjny materiału zasobu - operatu technicznego)

13.07.2020  
(Data wpisania operatu technicznego do ewidencji materiałów państwowego zasobu geodezyjnego i kartograficznego)


*Przemysław Sikorski*  
 Specjalista  
 w Wydziale Geodezji, Kartografii, Katastru  
(imię, nazwisko, funkcja osoby reprezentującej urząd)

BIURO USŁUG  
 GEODEZYJNO-KARTOGRAFICZNYCH  
**inż. Jacek Kołodziej**  
 ul. Jana Dekana 6e, 64-100 Leszno  
 NIP 696-114-25-08 REGON 300398358

**inż. JACEK KOŁODZIEJ**  
 Geodeta uprawniony  
 Uprawnienia nr 12404  
 64-120 Krzemieniewo, ul. Rzemieślnicza 20  
 tel. kom. 601 752 957

Nazwa / imię i nazwisko wykonawcy  
 Podpis osoby reprezentującej wykonawcę

Imię i nazwisko geodety uprawnionego,  
 nr uprawnień i podpis geodety, który opracował mapę

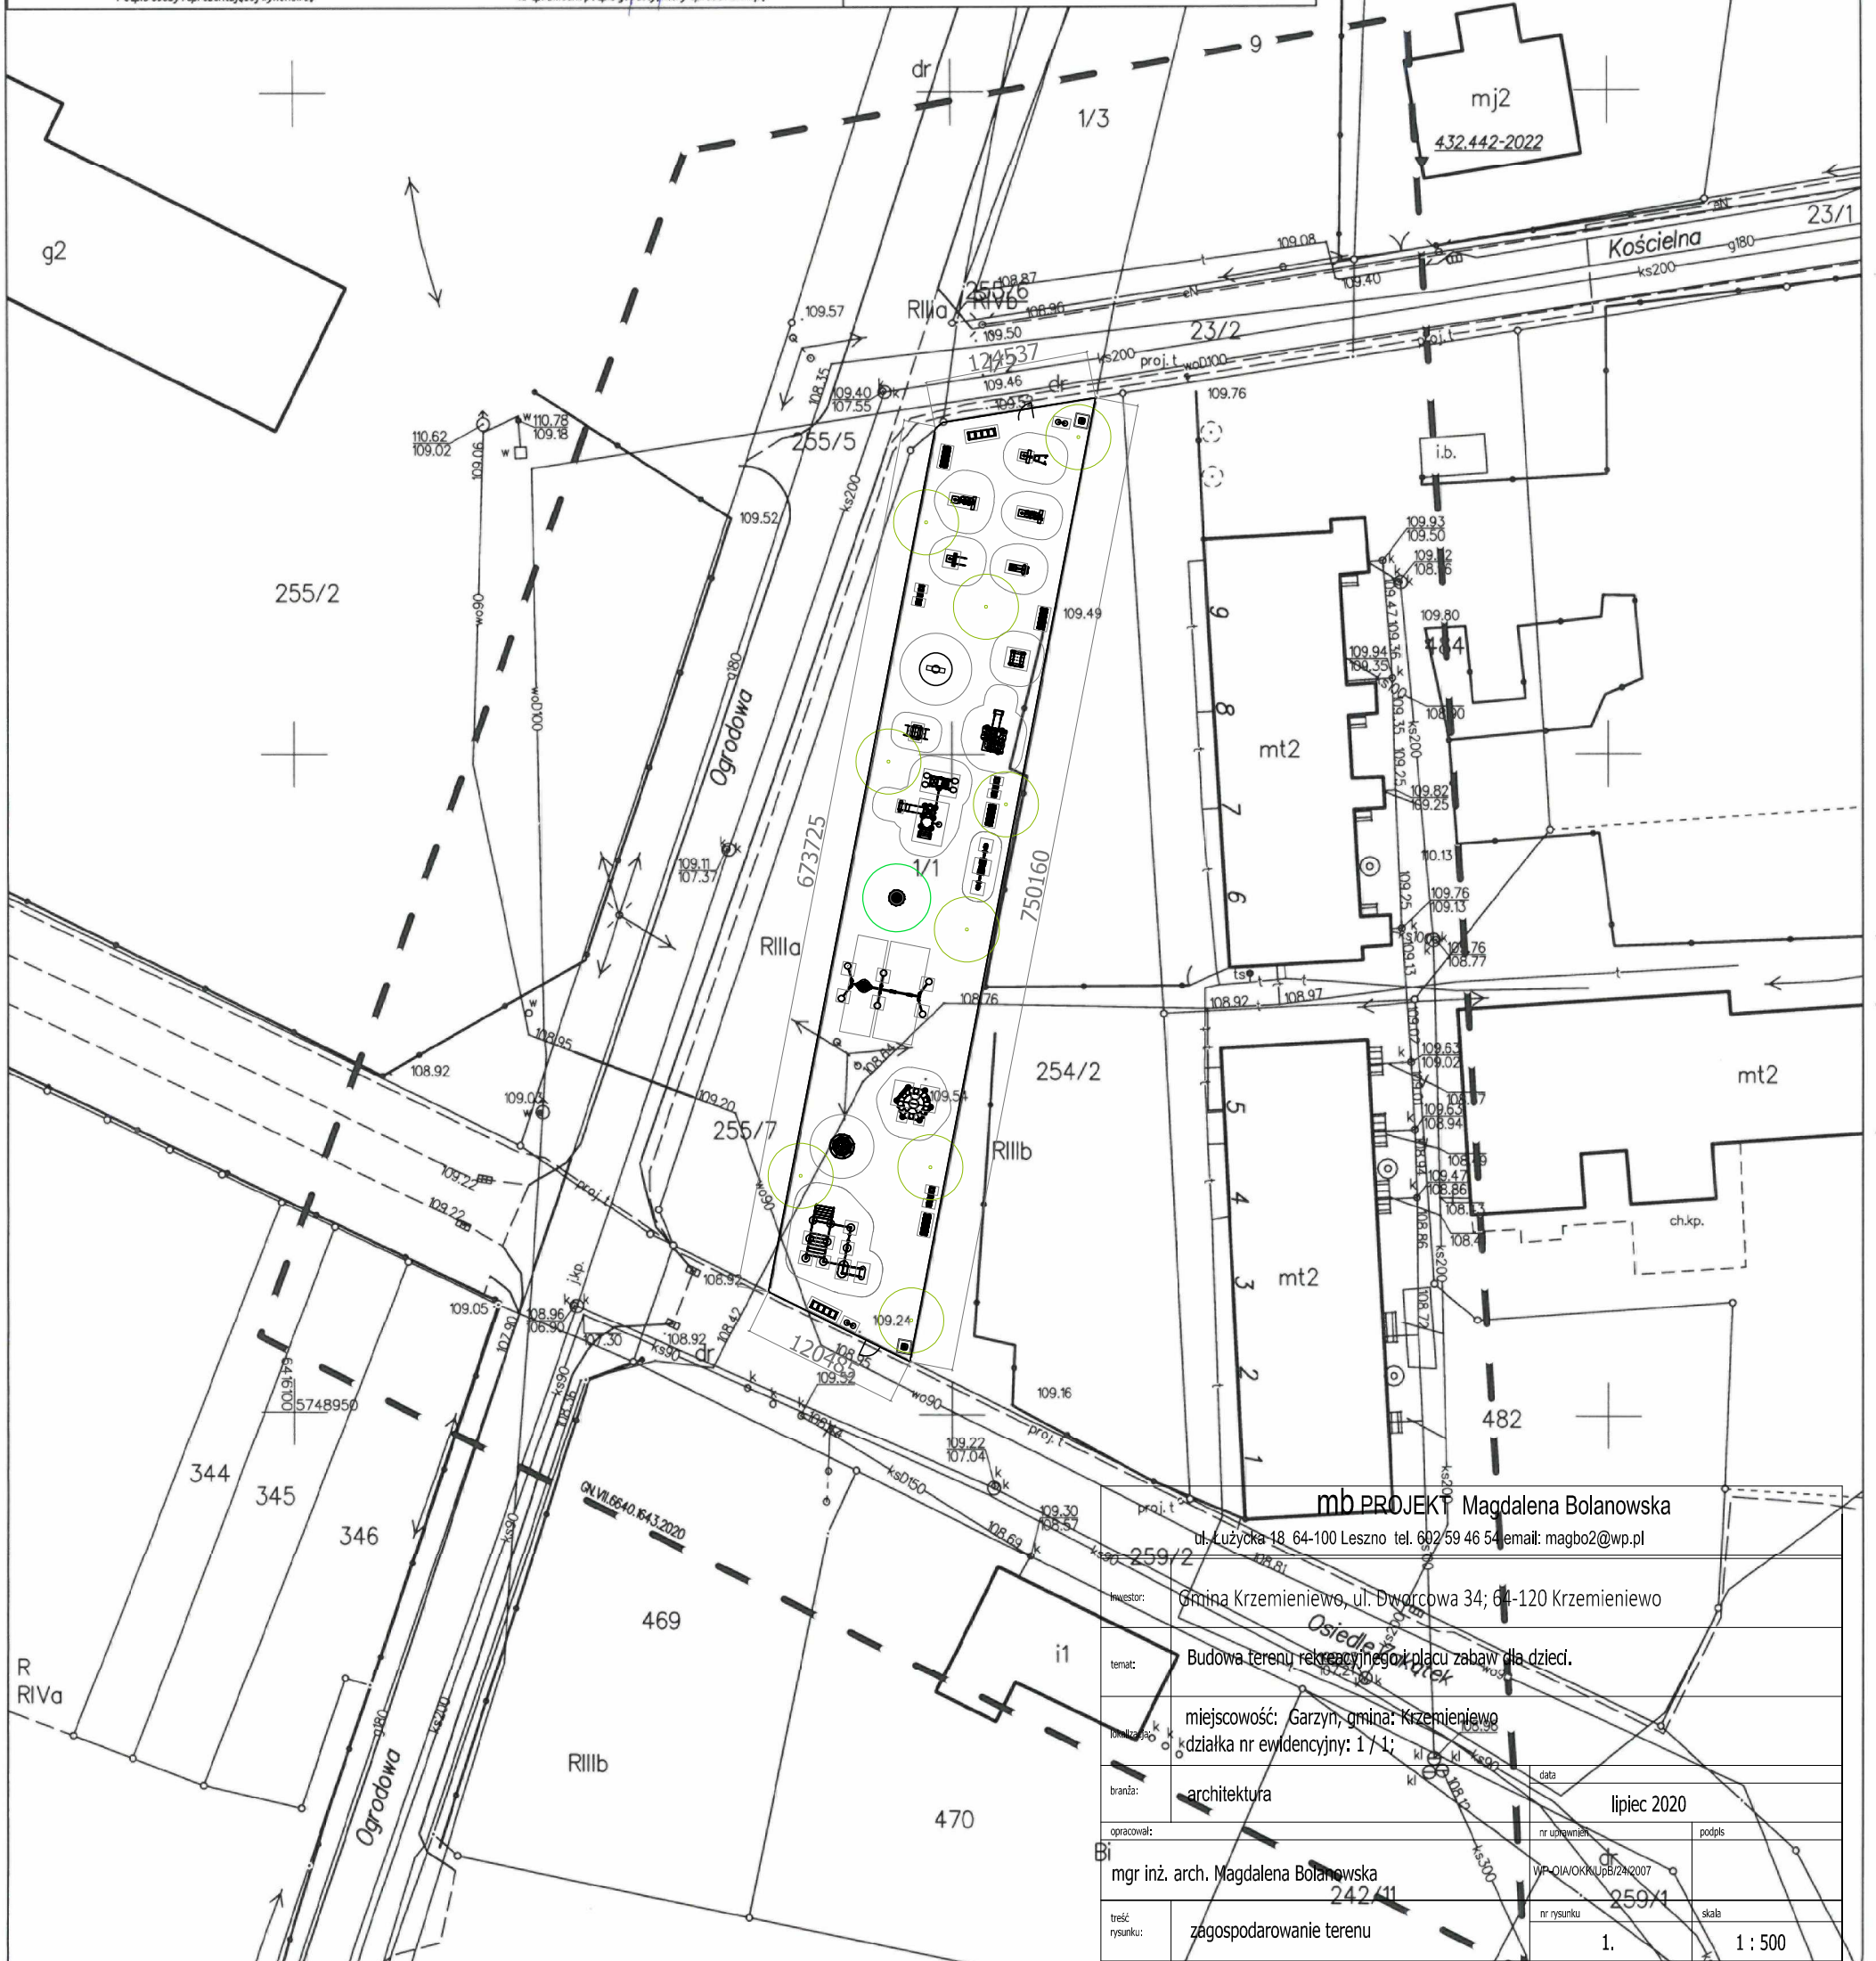

**mb PROJEKT Magdalena Bolanowska**  
 ul. Łużycka 18 64-100 Leszno tel. 602 59 46 54 email: magbo2@wp.pl

inwestor:	Gmina Krzemieniewo, ul. Dworkowa 34; 64-120 Krzemieniewo
temat:	Budowa terenu rekreacyjnego i placu zabaw dla dzieci.
lokalizacja:	miejscowość: Garzyn, gmina: Krzemieniewo działka nr ewidencyjna: 1/1
branża:	architektura
opracował:	mgr inż. arch. Magdalena Bolanowska
treść rysunku:	zagospodarowanie terenu
data:	lipiec 2020
nr uprawnień:	WP_OIA/OKKUPB/24/2007
nr rysunku:	259/1
skala:	1 : 500