


### Wrys z miejscowego planu zagospodarowania przestrzennego

Załącznik nr 1  
Uchwały XVIII.145.2020  
Rady Gminy Krzemieniewo  
z dnia 10 sierpnia 2020 r.

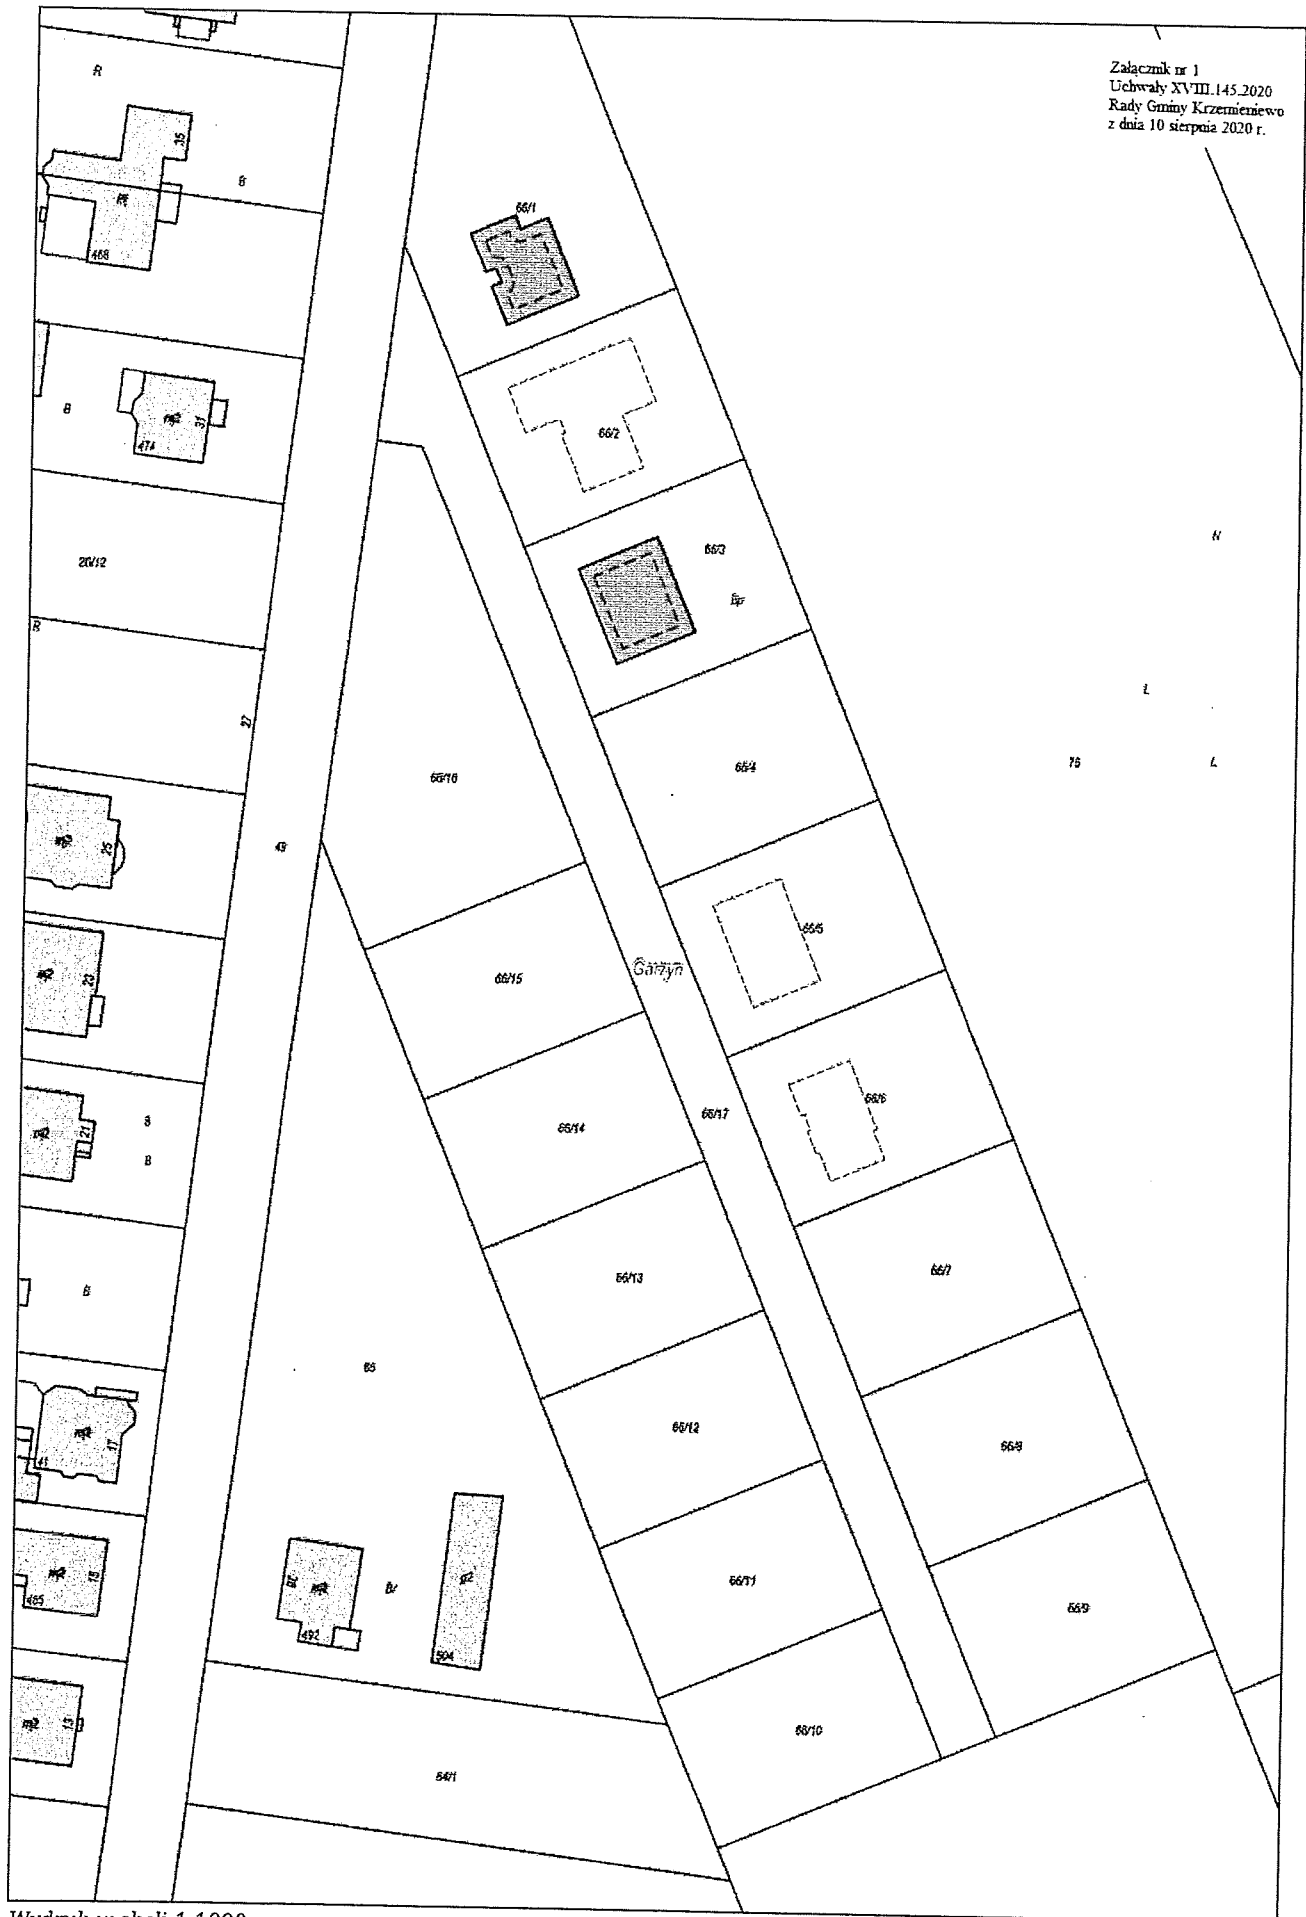

Wydruk w skali 1:1000

Wydruk z systemu WebEWID

Sporządził: Joanna Adamczak

Udostępniane informacje nie są dokumentami w postępowaniach administracyjnych i innych. Materiały zawierające informacje z powiatowego zasobu geodezyjnego i kartograficznego (w tym dane z operatu ewidencji gruntów i budynków Leszna) należy zamawiać w Wydziale Geodezji. Dokumenty zawierające inne informacje przetwarzane w Wewnętrznym Portalu Mapowym należy zamawiać w wydziałach merytorycznych, odpowiedzialnych za aktualizację tych danych.